


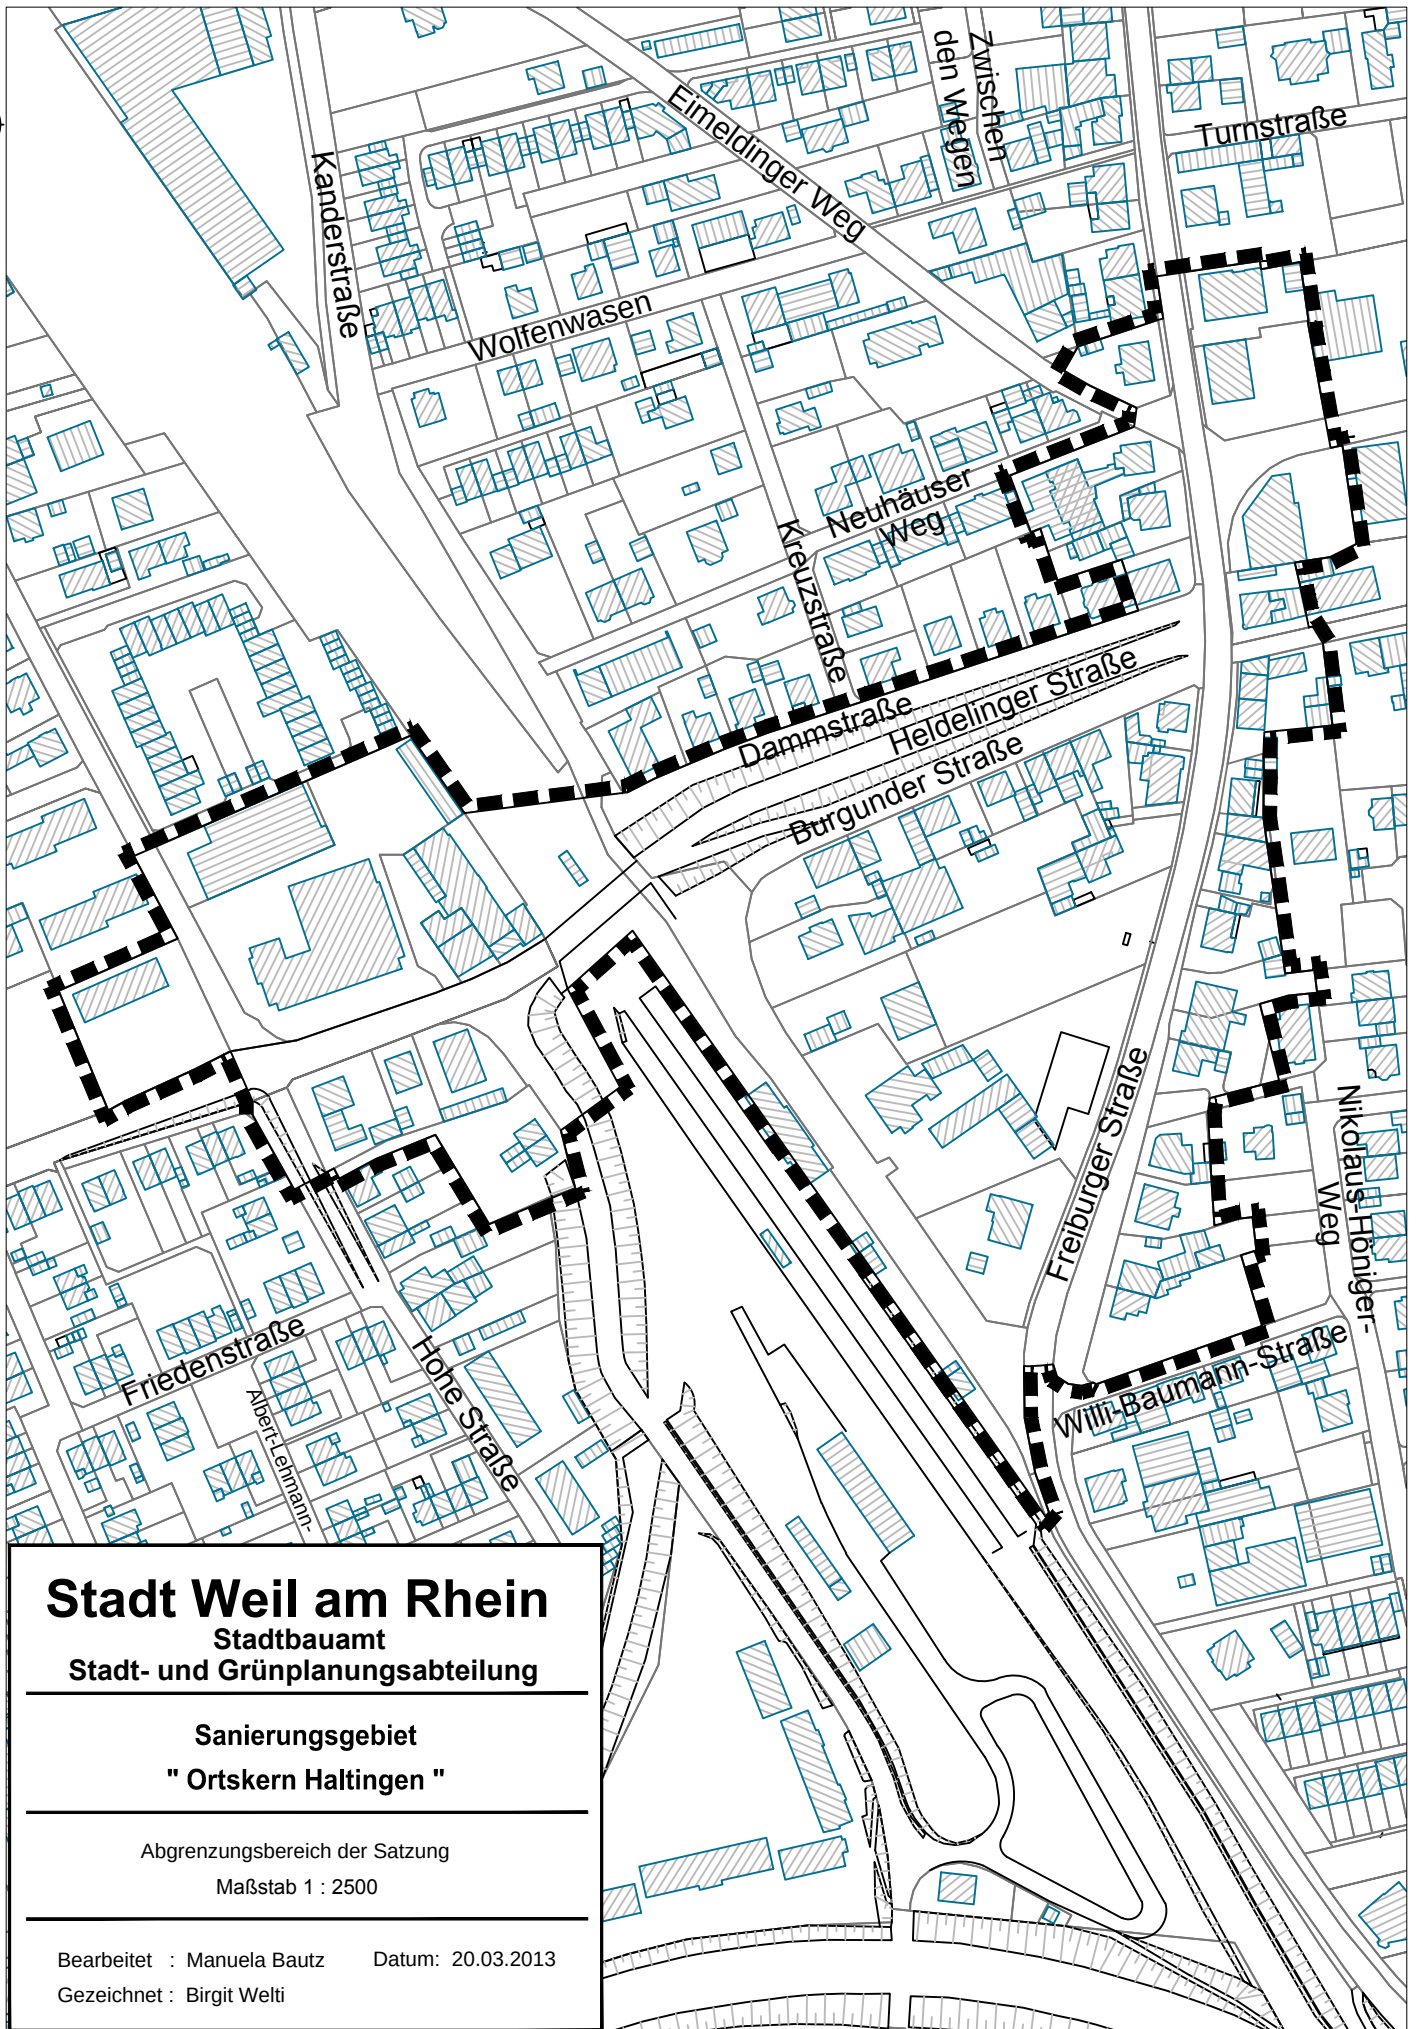

Stadt Weil am Rhein

Stadtbauamt
Stadt- und Grünplanungsabteilung

Sanierungsgebiet
" Ortskern Haltingen "

Abgrenzungsbereich der Satzung
Maßstab 1 : 2500

Bearbeitet : Manuela Bautz Datum: 20.03.2013
Gezeichnet : Birgit Welti