


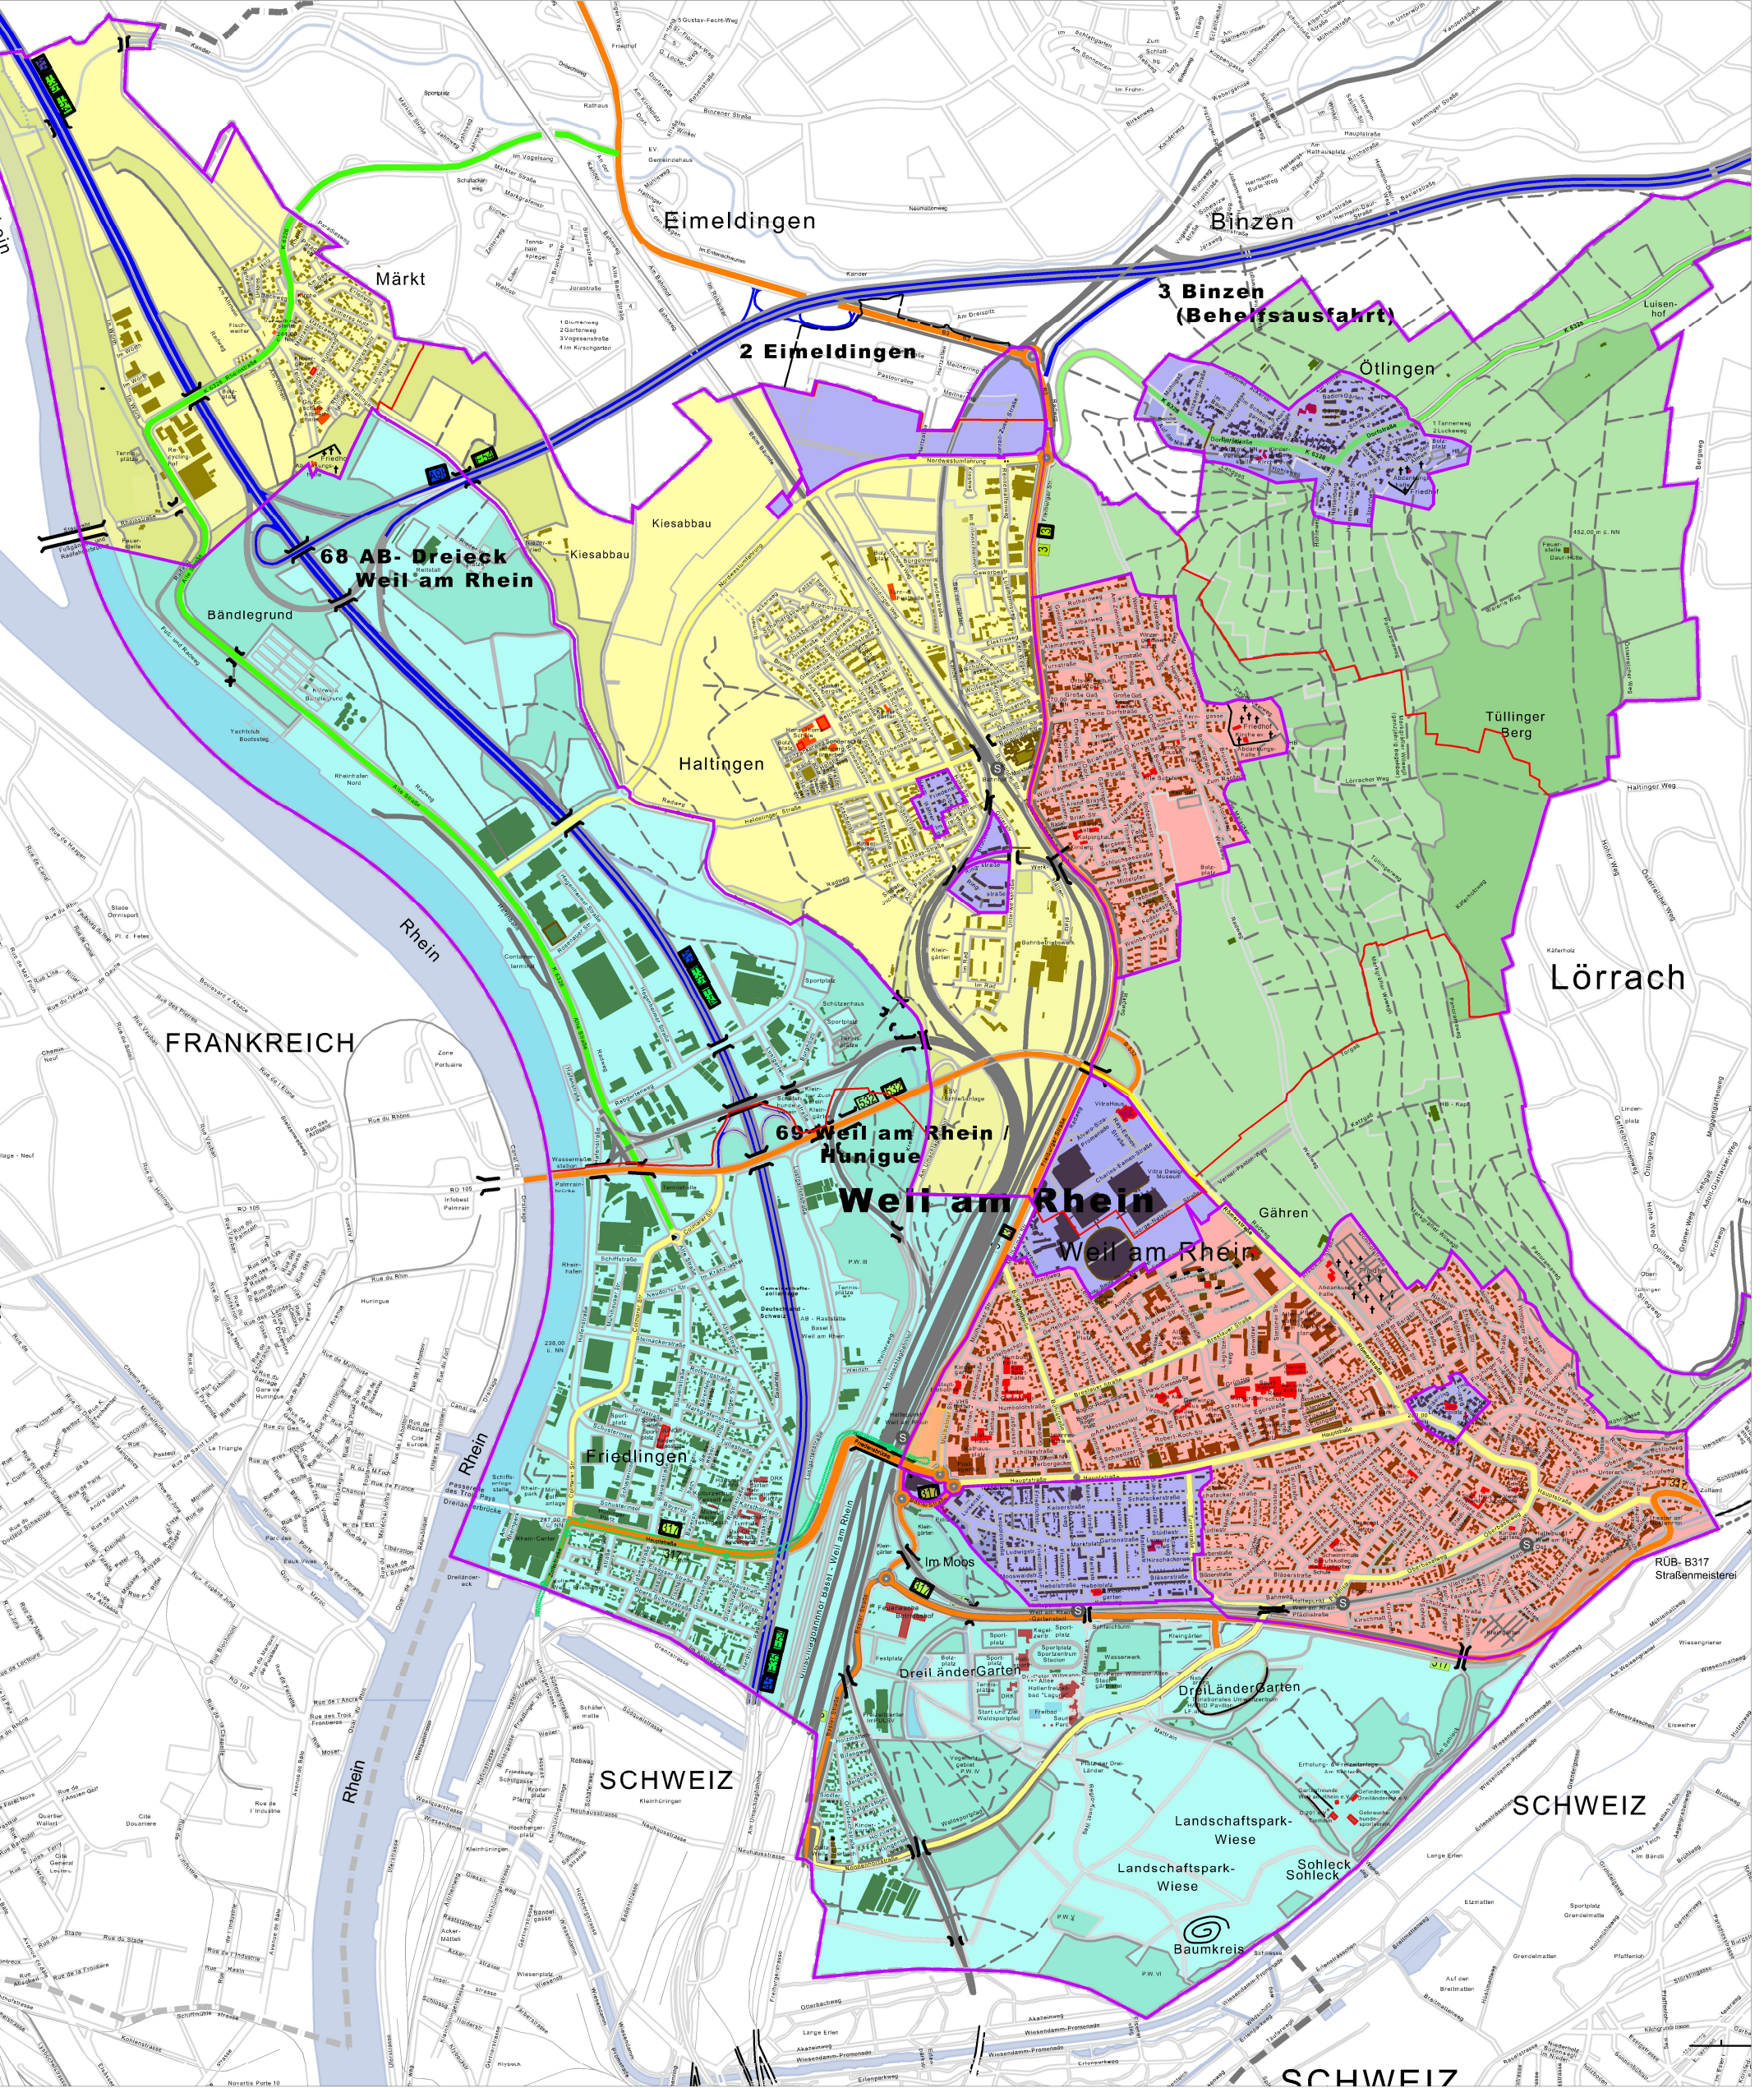

Einteilung Baurechtsabteilung

- Fr. Junger
- Fr. Röhl
- Fr. Nolasco
- Fr. Gröber
- Fr. Hellwage-Schmelter

STADT WEIL AM RHEIN

M = 1 : 20 000

16.09.2025 gez: Birgit Welti