


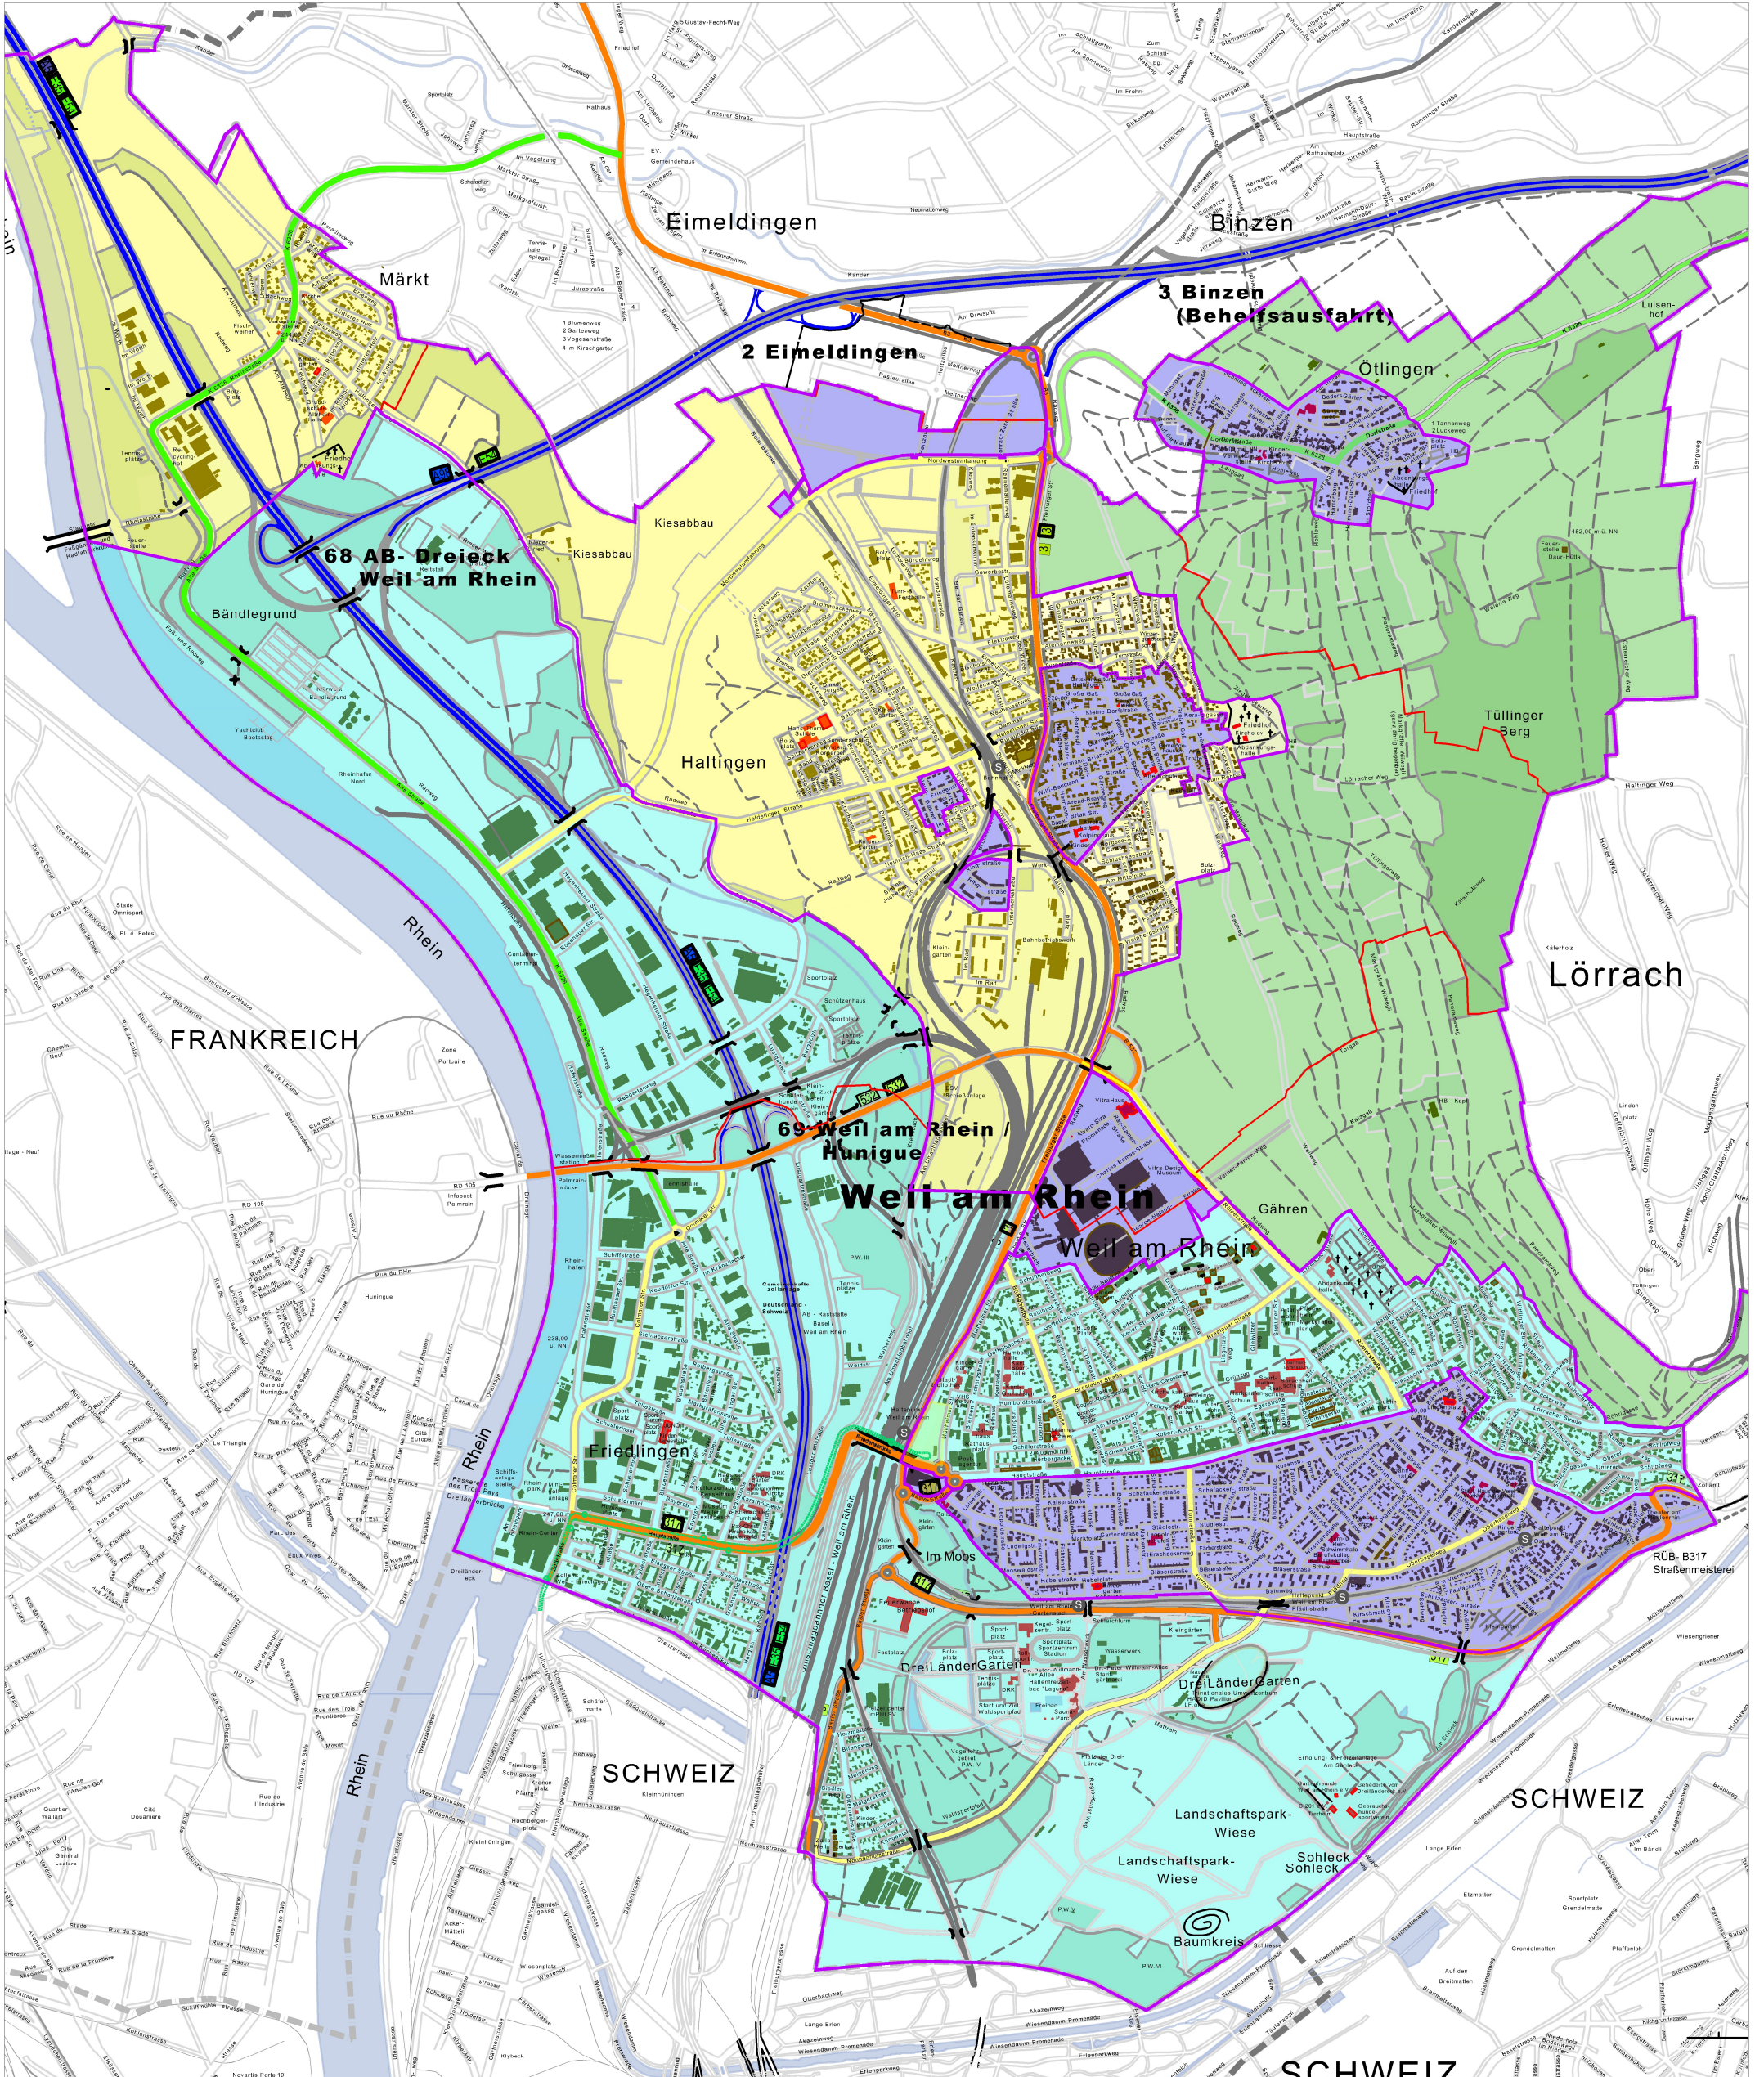

Einteilung Baurechtsabteilung

- Fr. Junger
- Fr. Nolasco
- Fr. Gröber
- Fr. Hellwege-Schmelter

STADT WEIL AM RHEIN

M = 1 : 20 000

27.05.2026 gez: Birgit Welti