



# Abgrenzungsplan

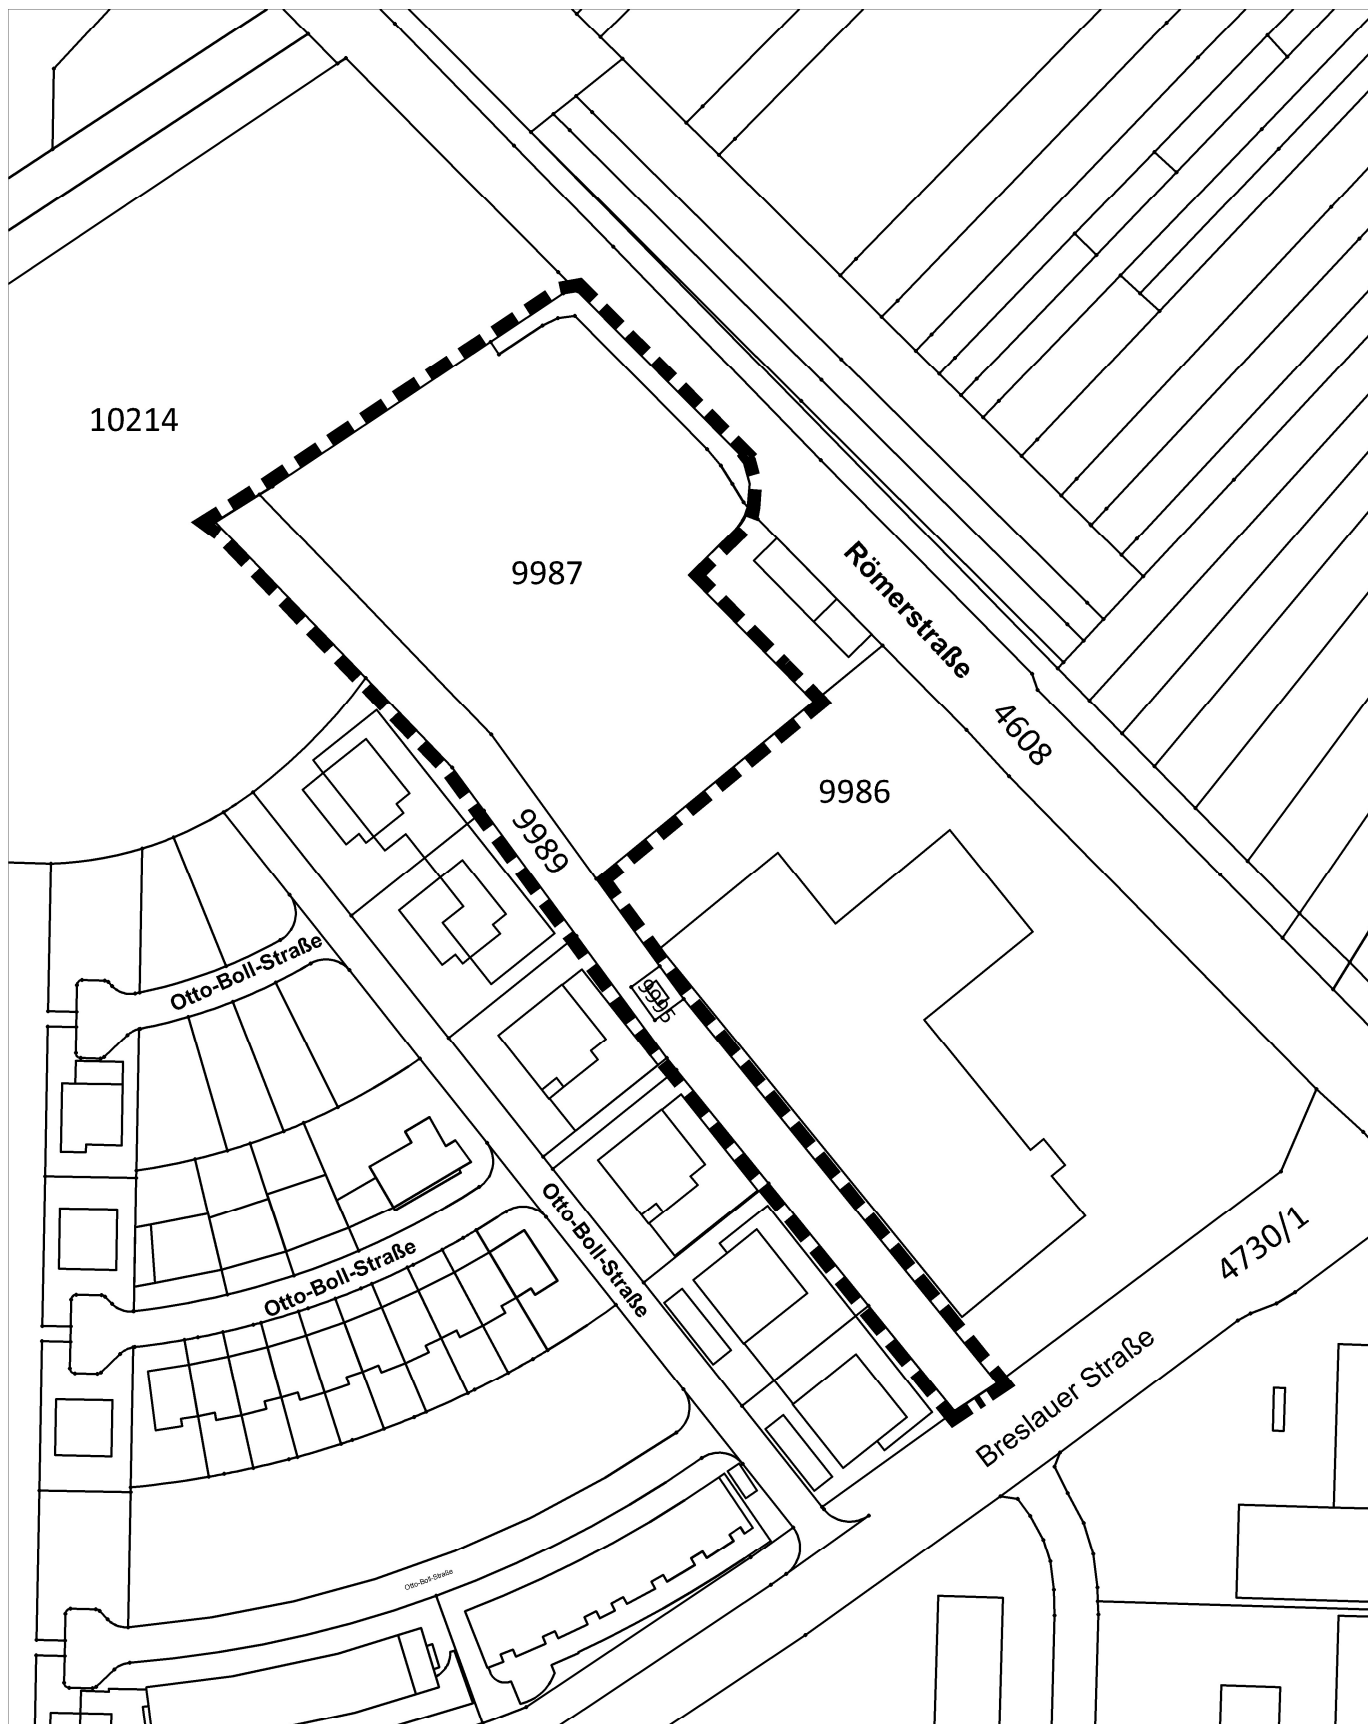

Abgrenzung  
des Geltungsbereiches

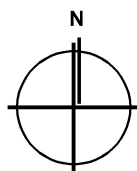

**Stadt Weil am Rhein**  
**Stadtbauamt**  
Bebauungsplan und  
Örtliche Bauvorschriften  
"Hohe Straße IV, 3. Änderung"  
02.06.2026