


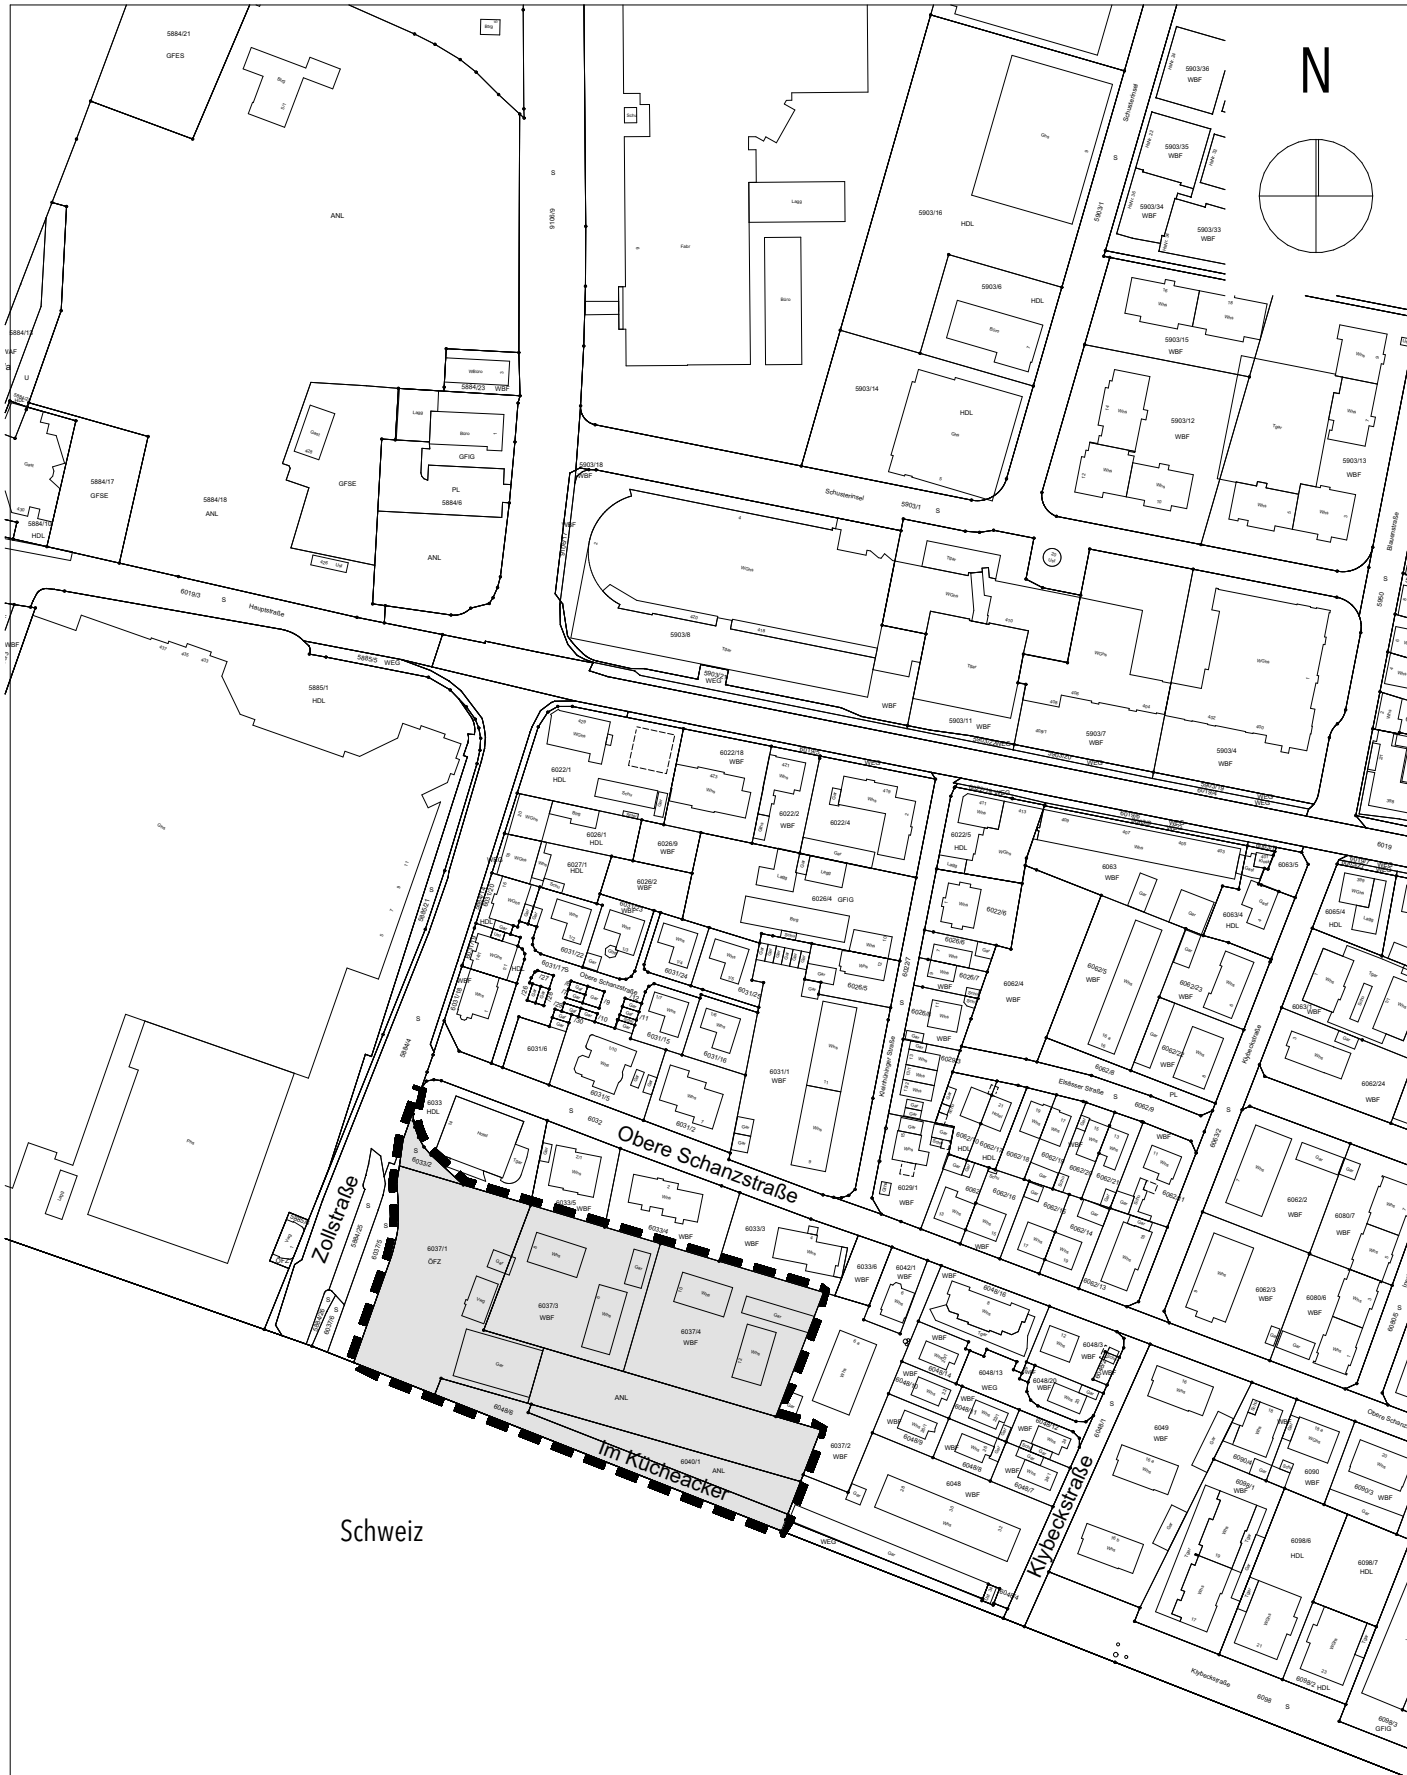

Schweiz



Geltungsbereich des Vorhabenbezogenen
Bebauungsplanes "Zollstraße - BlmA"

Anlage 1

Abgrenzungsplan

Planungsstand: Vorentwurf

M 1:2500

Blattgröße: 297*210 A4

Datum: 26.06.2026

Plan-Nr.: VE01

Dateiname: 2137_20260626_VbBPL-Zollstraße-BlmA_Abgrenzungsplan_VE.pln

Plan: P-108_projekt2137_BPL_Wohnungsbau Zollstraße Weil04_Vorentwurf2137_20260626_VbBPL-Zollstraße-BlmA_Abgrenzungsplan_VE.pln

PROJEKT:
2036 - Vorhabenbezogener BPL
"Zollstraße - BlmA"
Stadt Weil am Rhein
Stadtteil Friedlingen
Gemarkung Weil

KOMMUNE:
Stadt Weil am Rhein
vertreten durch Frau
Oberbürgermeisterin Diana Stöcker
Rathausplatz 1
79576 Weil am Rhein
Tel: 07621 704-0

stadt@weil-am-rhein.de
www.weil-am-rhein.de

ARCHITEKT:
**Thiele³ ARCHITEKTEN UND
INGENIEURE GmbH**
Engesserstraße 4a, 79108 Freiburg
Langgässerweg 26a,
64285 Darmstadt
Telefon 0761 / 12021-0 *

info@thielehoch3.de
www.thielehoch3.de